


ΕΦΗΜΕΡΙΣ ΤΗΣ ΚΥΒΕΡΝΗΣΕΩΣ

ΤΗΣ ΕΛΛΗΝΙΚΗΣ ΔΗΜΟΚΡΑΤΙΑΣ

ΤΕΥΧΟΣ ΤΕΤΑΡΤΟ **Αρ. Φύλλου 715**

10 Αυγούστου 2004

ΑΠΟΦΑΣΕΙΣ

Αριθ. 5632/332

Αναθεώρηση εγκεκριμένου ρυμοτομικού σχεδίου Δήμου Βριλησσίων Ν. Αττικής.

Ο ΝΟΜΑΡΧΗΣ ΑΘΗΝΩΝ

Έχοντας υπόψη:

1. Τις διατάξεις του Ν.Δ/τος της 17.7.1923, όπως μεταγενέστερα τροποποιήθηκαν και συμπληρώθηκαν και ειδικότερα τα άρθρα 9, 29 και 70.

2. Τις διατάξεις του Π.Δ. 14/27.7.1999, «Κώδικας Βασικής Πολεοδομικής Νομοθεσίας (ΦΕΚ 580Δ΄/1999) και ειδικότερα τα άρθρα 152 παρ. 6 και 154.

3. Τις διατάξεις των ιδρυτικών νόμων της Νομαρχιακής Αυτοδιοίκησης Ν. 2218/1994 (ΦΕΚ 90Α΄/1994) και Ν. 2240/1994 (ΦΕΚ153Α΄/1994).

4. Τις διατάξεις του Π.Δ./τος 30/1996 (ΦΕΚ 21Α/1996) «Κώδικας Νομαρχιακής Αυτοδιοίκησης», όπως τροποποιήθηκε και ισχύει σήμερα.

5. Τις διατάξεις του αρ. 29 του Ν.1558/1985 όπως προστέθηκε με το αρ. 27 του Ν. 2081/1992 (ΦΕΚ154 Α΄) και το γεγονός ότι σύμφωνα με την από 12.5.2004 βεβαίωση του Δήμου Βριλησσίων δεν προκαλείται βάρος στον προϋπολογισμό του Δήμου.

6. Τις διατάξεις του άρθ. 7 και του άρ. 29 του Ν. 2831/2000 (ΦΕΚ 140Α΄) όπως αυτό αντικαταστάθηκε από το άρθρο 10 του Ν. 3044/26.8.2002 (ΦΕΚ 197Α΄).

7. Τον ισχύοντα οργανισμό Εσωτερικής Οργάνωσης και Λειτουργίας των Υπηρεσιών της Νομαρχιακής Αυτοδιοίκησης Αθηνών - Πειραιώς, Νομαρχίας Αθηνών (ΦΕΚ 1262Β΄/31.12.1997), όπως τροποποιήθηκε και συμπληρώθηκε (ΦΕΚ 724 Β/6.6.2003, ΦΕΚ 769 Β/13.6.2003) και ισχύει σήμερα.

8. Τη συγκρότηση των Σ.Χ.Ο.Π. των Διευθύνσεων της Πολεοδομίας με την 34/30.5.2002 απόφαοη Νομαρχιακού Συμβουλίου Αθηνών.

9. Την τροποποίηση, Δ/γμα 8.2.1967, ΦΕΚ16Δ/18.2.1967.

10. Τις διατάξεις του Ν. 1577/1985 και ιδιαίτερα τα άρθρα 3, 9 και 21 παρ. 2.

11. Την απόφαση του Δημοτικού Συμβουλίου του Δήμου Βριλησσίων με αριθμό 1/2004 και 84/2004.

12. Την πράξη 1/συν. 13/10.6.2004 του ΣΧΟΠ Νομαρχιακού Τομέα Ανατολικής Αθήνας.

13. Όλα τα νόμιμα δικαιολογητικά που περιέχονται στο φάκελο, αποφασίζουμε:

Εγκρίνουμε την Αναθεώρηση του εγκεκριμένου ρυμοτομικού σχεδίου του Δήμου Βριλησσίων σύμφωνα με τα παρακάτω:

1. Χαρακτηρίζουμε τμήματα των οδών Εθν. Αντιστάσεως (από την οδό 28ης Οκτωβρίου έως την οδό Κύπρου) και Αναλήψεως (από την οδό Γράμμου έως την οδό Κονίτσης) ως πεζοδρόμων και την πλατεία Αναλήψεως ως κοινοχρήστου χώρου, πλην του χώρου που καταλαμβάνει ο ιερός Ναός της Αναλήψεως, όπως φαίνεται στο συνημμένο τοπογραφικό διάγραμμα 1 σε κλίμακα 1:500 που συνοδεύει την Απόφαση.

2α. Τροποποιούμε το εγκεκρ. Ρυμοτομικό σχέδιο στα Ο.Τ.134 και 135 και χαρακτηρίζουμε το νέο Ο.Τ. 135 ως χώρο πολιτιστικών εγκαταστάσεων και πρασίνου, το νέο Ο.Τ. 134 ως χώρο στάθμευσης και εγκρίνουμε το μεταξύ τους πεζόδρομο πλάτους 4.00μ., όπως φαίνεται στο συνημμένο τοπογραφικό διάγραμμα 2 σε κλίμακα 1:500 που συνοδεύει την Απόφαση.

2β. καθορίζουμε για το νέο Ο.Τ. 135: κάλυψη = 5%, Σ.Δ.= 0.1, ύψος κτιρίων 7.50μ. με υποχρεωτική στέγη ύψους 1.50μ. και ελάχιστη απόσταση για τα προς ανέγερση κτίρια τα 15,00 μ. από τις ρυμοτομικές γραμμές του Ο.Τ., όπως φαίνεται στο συνημμένο τοπογραφικό διάγραμμα 2 σε κλίμακα 1:500 που συνοδεύει την Απόφαση.

3. Επεκτείνουμε το περίγραμμα του υπάρχοντος κλειστού γυμναστηρίου και καθορίζουμε οικοδομικό περίγραμμα για χώρο κατασκευής κερκίδων, χώρων αποδυτηρίων, λουτρών, W.C., κυλικείου και λοιπών βοηθητικών χώρων για να καλυφθούν πλήρως οι ανάγκες σε χρήσεις του γηπέδου ποδοσφαίρου και ορίζουμε ως μέγιστο ύψος και μόνο για τις συγκεκριμένες κατασκευές τα 5,00μ., όπως φαίνεται στο συνημμένο τοπογραφικό διάγραμμα 3 που συνοδεύει την Απόφαση,

4. Καταργούμε το περίγραμμα στο Ο.Τ. 334 και επιβάλουμε πρασιά πλάτους 4.00μ. επί των προσώπων του στις οδούς Αριστοφάνους, Σπύρου Λούη και Ολυμπιονικών και 2.00μ. επί του προσώπου του έναντι του Ο.Τ. 335 που είναι ο χώρος στάθμευσης, όπως φαίνεται στο συνημμένο τοπογραφικό διάγραμμα 4 σε κλίμακα 1:500 που συνοδεύει την Απόφαση και

5. τροποποιούμε το εγκεκριμένο ρυμοτομικό σχέδιο στο Ο.Τ. 96, με την αναγνώριση υφιστάμενης αδιεξόδου

οδού κατ' επέκταση της οδού Νέστορος, χαρακτηρίζοντας την ως πεζόδρομο, όπως φαίνεται στο συνημμένο τοπογραφικό διάγραμμα 5 σε κλίμακα 1:500 που συνοδεύει την Απόφαση.

Η ισχύς της παρούσας απόφασης αρχίζει από την ημερομηνία δημοσίευσής της στην Εφημερίδα της Κυβερνήσεως.

Επιτρέπεται η υποβολή προσφυγής στον Γενικό Γραμματέα Περιφέρειας μόνο για παράβαση Νόμου σύμφωνα με τις διατάξεις του άρθρου 69 του Π.Δ. 30/1996 (ΦΕΚ 21Α΄/1996), όπως τροποποιήθηκε και ισχύει, σε προθεσμία 30 ημερών από τη δημοσίευση της απόφασης στην Εφημερίδα της Κυβερνήσεως.

Η απόφαση αυτή να δημοσιευθεί στην Εφημερίδα της Κυβερνήσεως.

Αγ. Παρασκευή, 27 Ιουλίου 2004

Ο Νομάρχης
Ι. ΣΓΟΥΡΟΣ



ΥΠΟΜΝΗΜΑ


ΡΥΜΟΤΟΜΙΚΗ ΓΡΑΜΜΗ

ΟΙΚΟΔΟΜΙΚΗ ΓΡΑΜΜΗ

ΠΕΖΟΔΡΟΜΟΣ — ΠΡΟΤΕΙΝΟΜΕΝΟΣ ΠΕΖΟΔΡΟΜΟΣ

ΟΡΟΙ ΔΟΜΗΣΗΣ		
ΔΙΑΤΑΓΜΑΤΑ	17/10/1953 ΦΕΚ 309Α/53 ΦΕΚ 682Δ/90	
ΑΡΤΙΟΤΗΤΑ	ΕΜΒΑΔΟΝ (Ε)	Ε=400 μ2
	ΠΡΟΣΟΨΗ (Π)	Π=13 μ
ΠΑΡΕΚΛΙΣΗ	ΕΜΒΑΔΟΝ (Ε)	-
	ΠΡΟΣΟΨΗ (Π)	-
ΣΥΝΤΕΛΕΣΤΗΣ ΔΟΜΗΣΗΣ	ΣΔ = 1.00	
ΚΑΛΥΨΗ	Κ = 40 %	
ΥΨΟΣ	Υ = 14μ + 1μ (PILOTIS)	
ΠΑΡΑΤΗΡΗΣΕΙΣ	ΠΑΝΤΑΧΟΘΕΝ ΕΛΕΥΘΕΡΟ	

ΑΠΟΣΠΑΣΜΑ ΡΥΜΟΤΟΜΙΚΟΥ ΣΧΕΔΙΟΥ

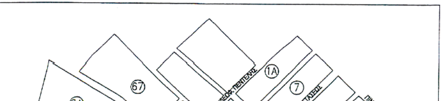

ΛΕΩΦΟΡΟΣ ΠΕΝΤΕΛΗΣ

ΚΥΠΡΟΥ

ΓΡΑΜΜΟΥ

ΠΛΑΤΕΙΑ ΑΓΙΑΣ ΛΑΥΡΑΣ

ΥΟRAGVGEIO


ΟΔΟΣ ΚΥΠΡΟΥ


ΕΘΝΙΚΗΣ ΑΝΤΙΣΤΑΣΕΩΣ


ΠΕΖΟΔΡΟΜΟΣ

Ο.Τ. 6

Ο.Τ. 10

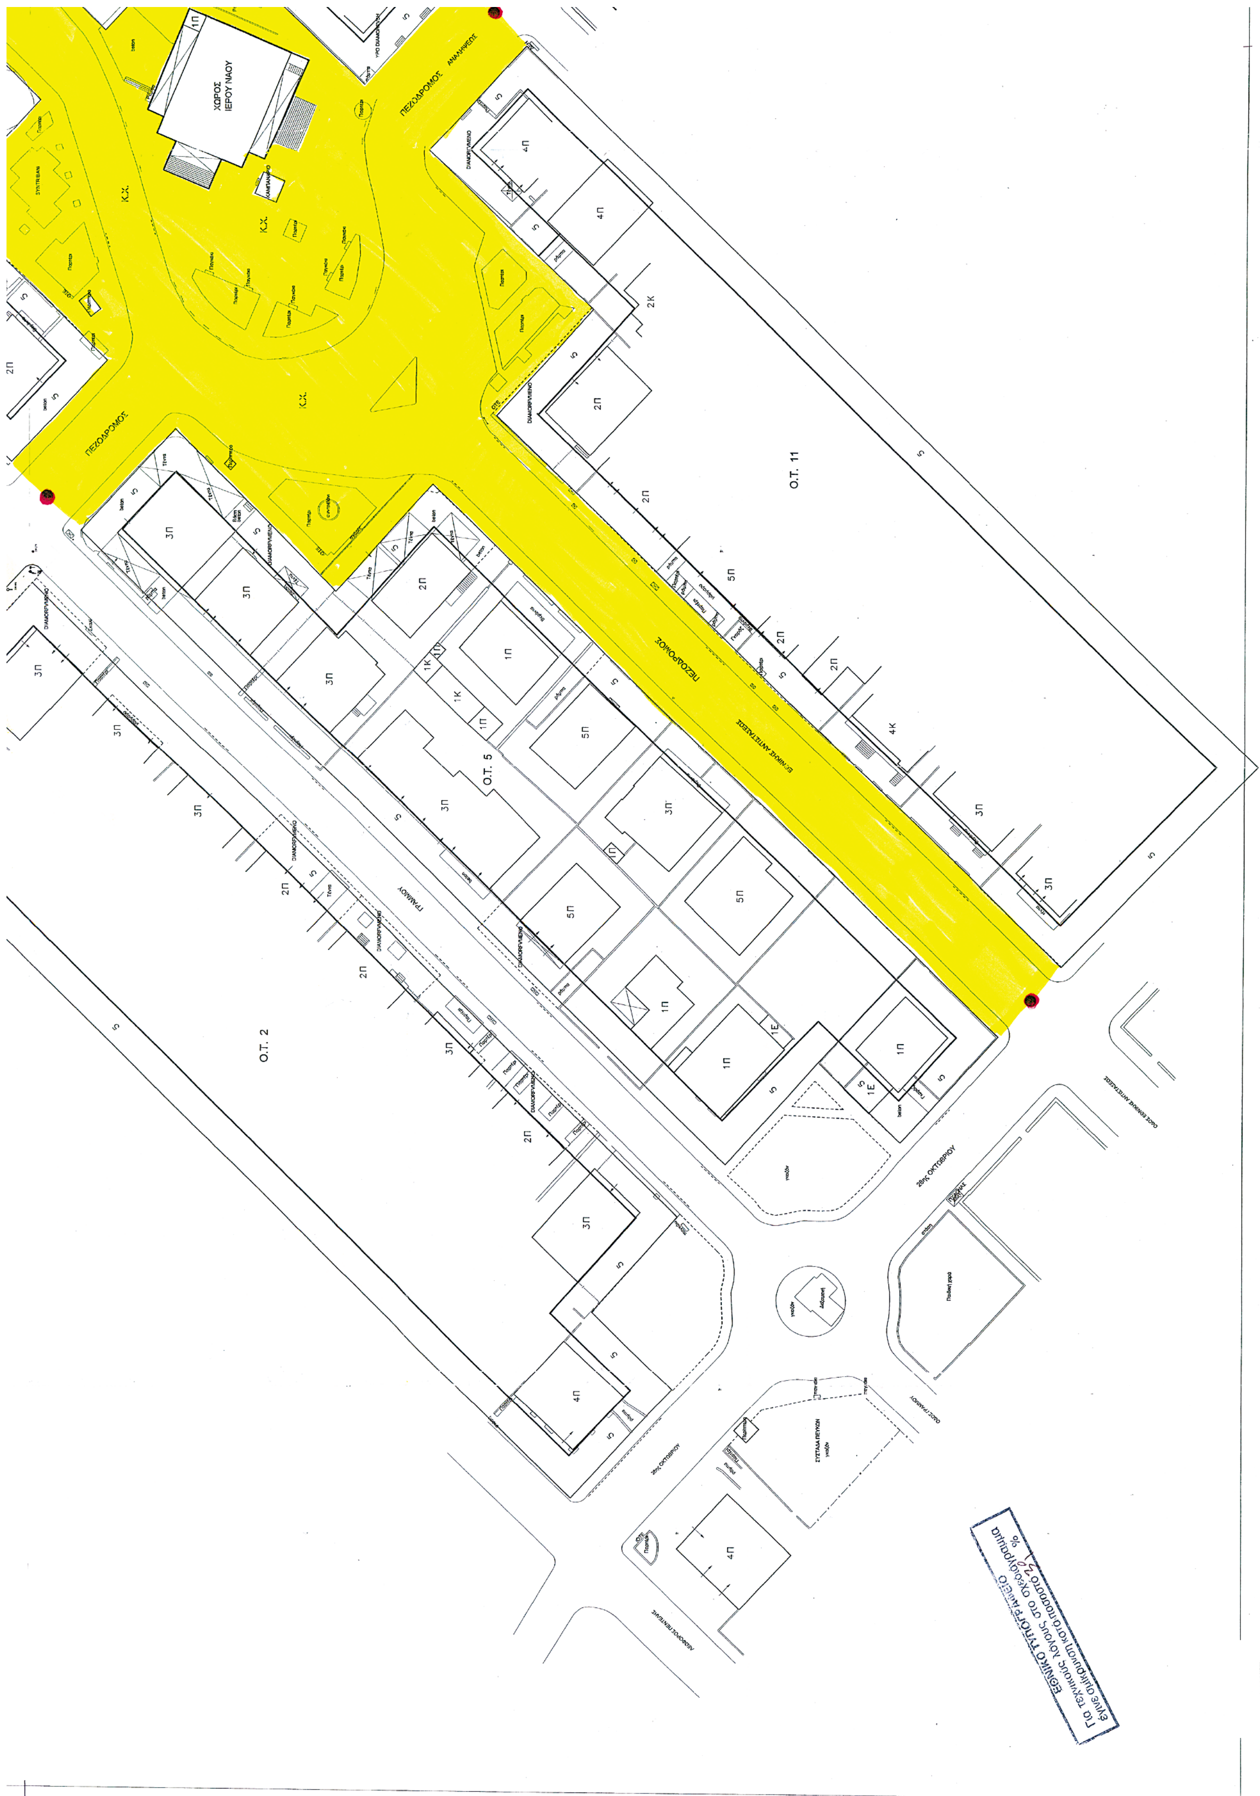
ΧΩΡΟΣ
ΙΕΡΟΥ ΝΑΟΥ
ΠΕΖΟΔΡΟΜΟΣ
ΠΕΖΟΔΡΟΜΟΣ
Κ.Χ.
Ο.Τ. 11
Ο.Τ. 5
Ο.Τ. 2
28ης ΟΚΤΩΒΡΙΟΥ
ΓΡΑΜΜΟΥ
ΕΘΝΙΚΟ ΤΥΠΟΓΡΑΦΕΙΟ
Για τεχνικούς λόγους στο σχεδιάγραμμα
έγινε σμίκρυνση κατά ποσοστό %

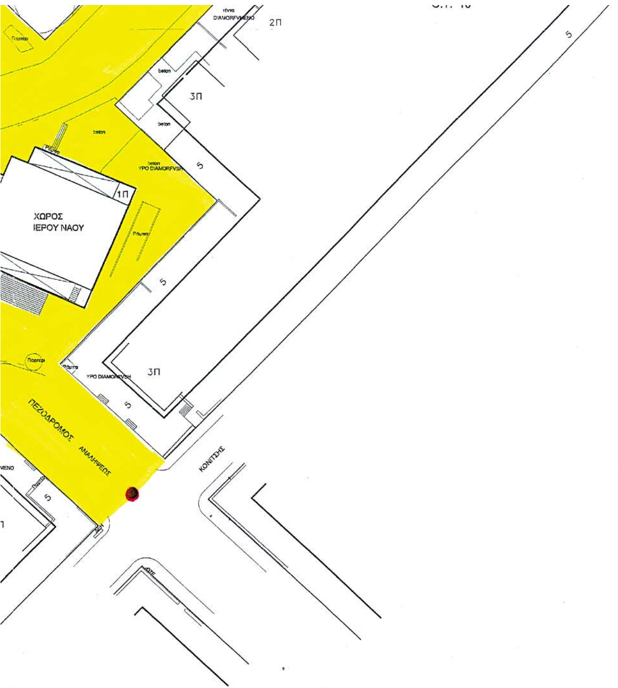

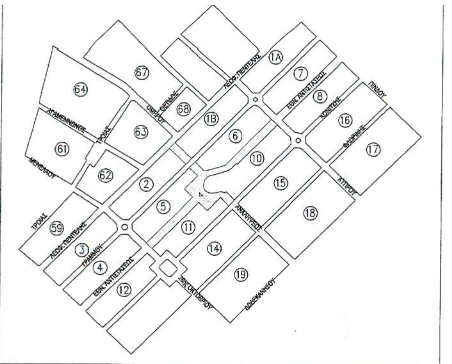

Τό παρόν Τοπογραφικό Διάγραμμα συνοδεύει την 1/2004 απόφαση του Δημοτικού Συμβουλίου Βριλησσίων και είναι αυτό που αναρτήθηκε

Ο ΔΗΜΑΡΧΟΣ

Π. ΝΤΙΝΟΠΟΥΛΟΣ

ΝΟΜΑΡΧΙΑΚΗ ΑΥΤΟΔΙΟΙΚΗΣΗ ΑΘΗΝΩΝ - ΠΕΙΡΑΙΩΣ ΝΟΜΑΡΧΙΑ ΑΘΗΝΩΝ ΑΝΑΤΟΛΙΚΟΣ ΤΟΜΕΑΣ Δ/ΝΣΗ ΠΟΛΕΟΔΟΜΙΑΣ ΤΜΗΜΑ ΠΟΛΕΟΔΟΜΙΚΟΥ ΣΧΕΔΙΑΣΜΟΥ	
ΔΗΜΟΣΙΕΥΤΗΚΕ Στο με αριθμό ....φύλλο του τεύχους ....της Εφημερίδας της Κυβέρνησης της	Το παρόν συνοδεύει την υπ' αριθμ: 5632/332/04 απόφαση Νομάρχη Αθηνών που αφορά:
ΘΕΣΗ: Ο.Τ. 1Β, 2, 5, 6, 10, 11	ΔΗΜΟΣ ΒΡΙΛΗΣΣΙΩΝ
ΚΛΙΜΑΚΑ: 1:500	ΑΡΙΘΜΟΣ ΣΧΕΔΙΟΥ: 1

Αθήνα - -2004


Ο ΝΟΜΑΡΧΗΣ

ΑΚΡΙΒΕΣ ΑΝΤΙΓΡΑΦΟ 27 ΙΟΥΛ. 2004

ΣΟΦΙΑ ΠΑΠΑΔΟΠΟΥΛΟΥ

ΙΩΑΝΝΗΣ ΣΓΟΥΡΟΣ


Ο.Τ.134
ΟΔΟΣ ΜΑΡΑΘΩΝΟΣ
ΟΔΟΣ ΜΠΑΚΟΓΙΑΝΝΗ πλάτους 14,00μ.
ΟΔΟΣ ΠΛΑΤΑΙΩΝ πλάτους 10,00μ.
ΟΔΟΣ ΥΜΗΤΤΟΥ πλάτους 10,00μ.
Ο.Τ.131
Ο.Τ.133
1/Π
2/Π
3/Π
4/Π
5/Π
2/Κ
4/Κ
ΚΟΥΝΙΕΣ
ΤΣΟΥΛΗΘΡΑ
χώμα

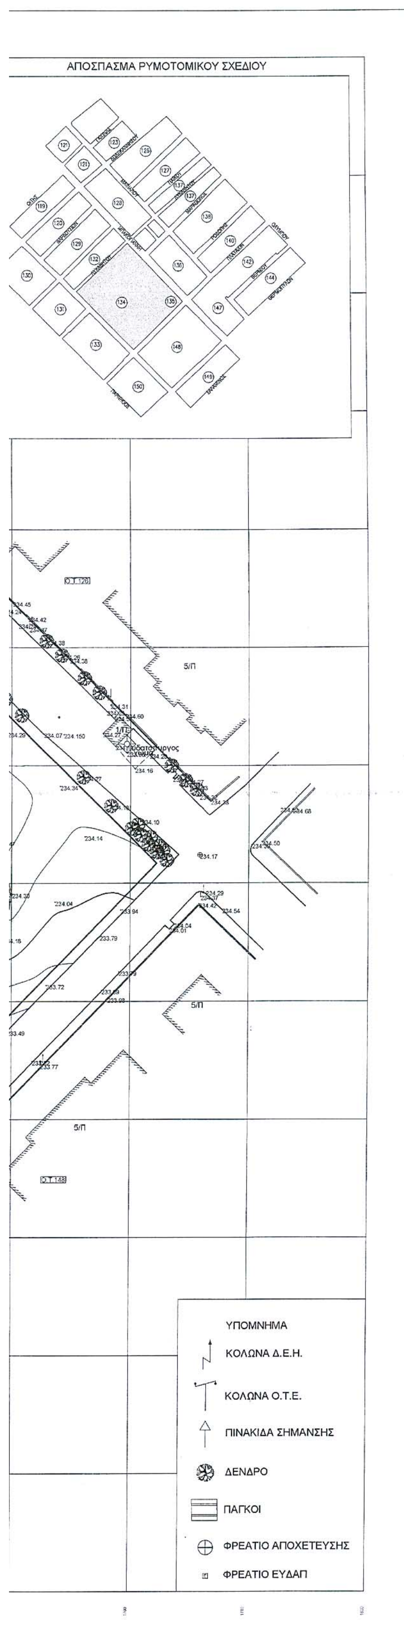

Β

Ο.Τ 133

2/π ΓΙΑΠΙ 5/π

ΥΜΗΤΤΟΥ πλ.

ΟΤ 48

Ο.Τ 134

~~(Α Β Γ Δ Ε Ζ Η Θ Ι Α)~~
~~ΧΩΡΟΣ ΥΠΑΙΘΡΙΩΝ ΑΘΛΗΤΙΚΩΝ ΕΓΚΑΤΑΣΤΑΣΕΩΝ~~

~~ΑΝΑΨΥΚΤΗΡΙΟ~~ ΠΡΑΣΙΝΟ — ΠΟΛΙΤΙΣΤΙΚΕ

~~ΠΕΖΟΔΡΟΜΟΣ~~ - μη υλοποιημένος

ΠΛΑΤΑΙΩΝ πλ. 10.00 μ

Ο.Τ 135

~~ΧΩΡΟΣ ΔΗΜΟΤΙΚΟΥ ΠΟΛΥΚΕΝΤΡΟΥ ΑΘΛΗΤΙΚΩΝ ΠΟΛΙΤΙΣΤΙΚΩΝ ΔΡΑΣΤΗΡΙΟΤΗΤΩΝ~~

~~ΠΕΖΟΔΡΟΜΟΣ~~

~~(Κ Λ Μ Ν Ξ Κ)~~
~~ΧΩΡΟΣ ΥΠΑΙΘΡΙΩΝ ΕΓΚΑΤΑΣΤΑΣΕΩΝ ΓΙΑ ΑΘΛΗΤΙΚΕΣ ΠΟΛΙΤΙΣΤΙΚΕΣ ΕΚΔΗΛΩΣΕΙΣ~~

ΠΕΖΟΔΡΟΜΟΣ 4.00μ.
ΧΩΡΟΣ ΣΤΑΘΜΕΥΣΗΣ 5.00μ.

Π. ΜΠΑΚΟΓΙΑΝΝΗ πλ. 14.00 μ


5/π 5/π 3/π 3/π


Ο.Τ 136


Το παρόν Τοπογραφικό Διάγραμμα συνοδεύει την υπ' αριθμ. απόφαση του Δημοτικού Συμβουλίου Βριλησσίων και είναι αυτό που αναφέρεται.

Ο Δήμαρχος

Α. Αταμόπουλος

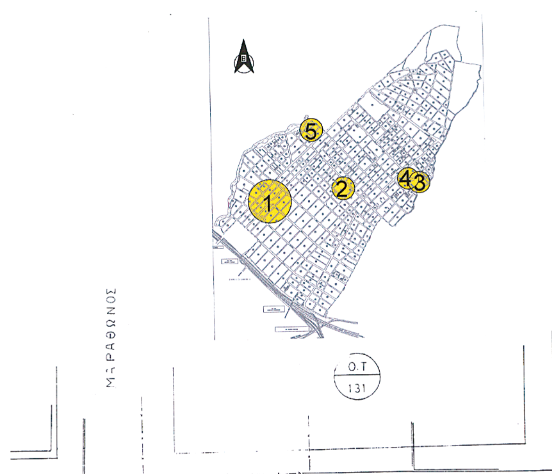

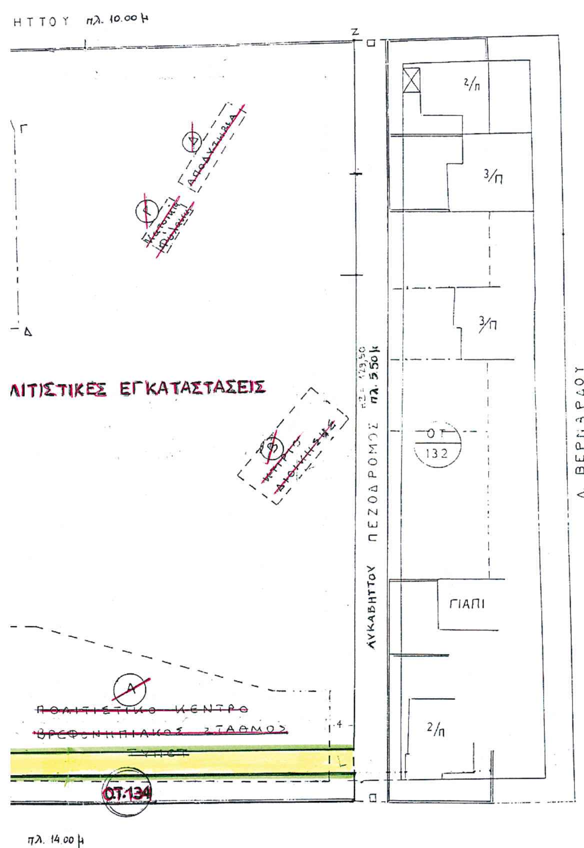

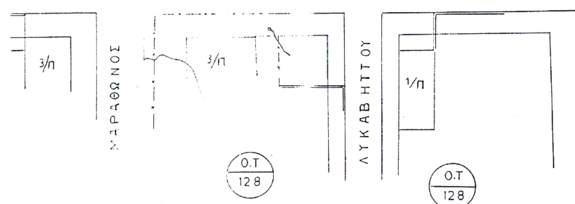

ΑΠΟΣΠΑΣΜΑ ΡΥΜΟΤΟΜΙΚΟΥ ΣΧΕΔΙΟΥ



ΚΑΤΑΡΓΟΥΜΕΝΟΙ ΟΡΟΙ ΔΟΜΗΣΗΣ			
ΦΕΚ 823Δ/1993			
Ο.Τ. 134		Ο.Τ. 135	
1) Επιτρεπόμενη κάλυψη	13%	1) Επιτρεπόμενη κάλυψη	20%
2) Συντελεστής Δόμησης	0.30	2) Συντελεστής Δόμησης	0.50
3) Μεγιστος Αρ. ορόφων		3) Μεγιστος Αρ. ορόφων	
Τμήμα Α : 3 όροφοι ήτοι 11 μέτρα		3 όροφοι ήτοι 11 μέτρα	
Τμήμα Β, Γ, Δ, Ε : 1 όροφος ήτοι 5 μέτρα			

ΠΡΟΤΕΙΝΟΜΕΝΟΙ ΟΡΟΙ ΔΟΜΗΣΗΣ Ο.Τ. 135	
1) Επιτρεπόμενη κάλυψη	5%
2) Συντελεστής Δόμησης	0.10
3) Υψος Κτιρίου 7,50 μ με υποχρεωτική στέγη μεγ. ύψους 1,50 μ	
4) Απόσταση κτιρίου από όρια Ο.Τ. ≥15.00μ.	

ΕΘΝΙΚΟ ΤΥΠΟΓΡΑΦΕΙΟ
Για τεχνικούς λόγους στο σχεδιάγραμμα έγινε σμίκρυνση κατά ποσοστό 39 %


ΝΟΜΑΡΧΙΑΚΗ ΑΥΤΟΔΙΟΙΚΗΣΗ ΑΘΗΝΩΝ - ΠΕΙΡΑΙΩΣ
ΝΟΜΑΡΧΙΑ ΑΘΗΝΩΝ
ΑΝΑΤΟΛΙΚΟΣ ΤΟΜΕΑΣ
Δ/ΝΣΗ ΠΟΛΕΟΔΟΜΙΑΣ
ΤΜΗΜΑ ΠΟΛΕΟΔΟΜΙΚΟΥ ΣΧΕΔΙΑΣΜΟΥ


ΔΗΜΟΣΙΕΥΤΗΚΕ Στο με αριθμό ....φύλλο του τεύχους ....της Εφημερίδας της Κυβέρνησης της	Το παρόν συνοδεύει την υπ' αριθμ: 5632/332/04 απόφαση Νομάρχη Αθηνών που αφορά:
ΘΕΣΗ: Ο.Τ. 134 & 135	ΔΗΜΟΣ ΒΡΙΛΗΣΣΙΩΝ
ΚΛΙΜΑΚΑ: 1:500	ΑΡΙΘΜΟΣ ΣΧΕΔΙΟΥ: 2

Αθήνα - -2004

ΑΚΡΙΒΕΣ ΑΝΤΙΓΡΑΦΟ
27 ΙΟΛ. 2004
ΣΟΦΙΑ ΠΑΠΑΔΟΠΟΥΛΟΥ

Ο ΝΟΜΑΡΧΗΣ
ΙΩΑΝΝΗΣ ΣΓΟΥΡΟΣ

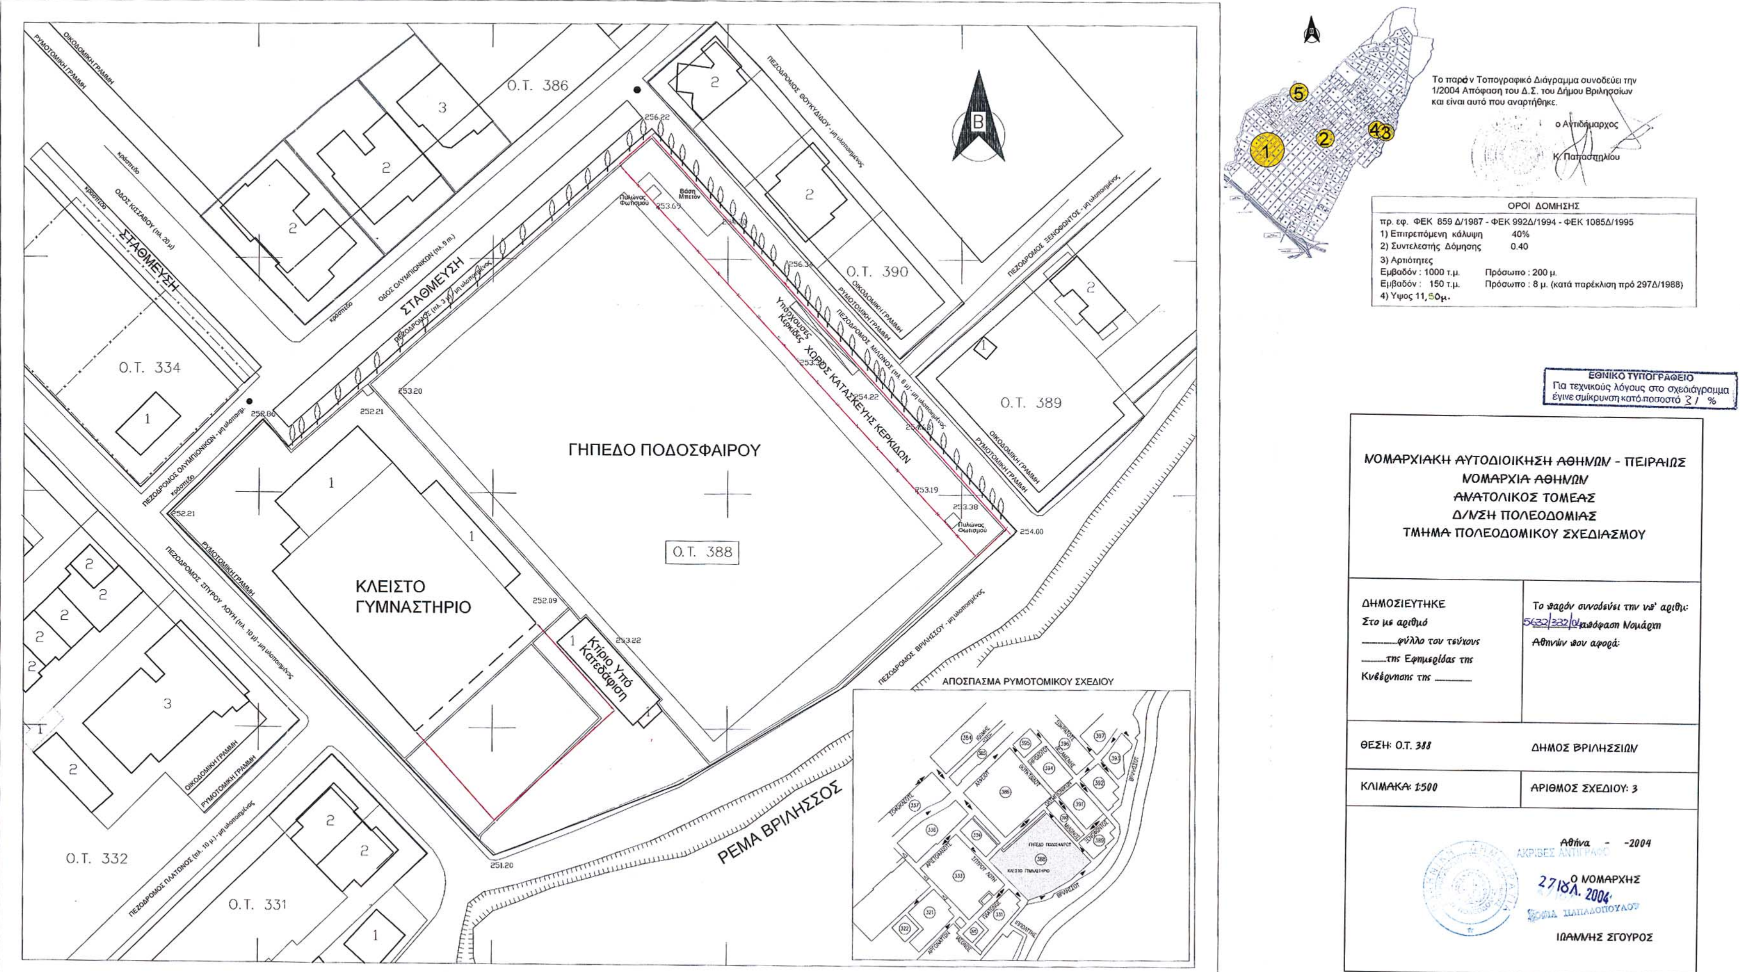
Το παρόν Τοπογραφικό Διάγραμμα συνοδεύει την 1/2004 Απόφαση του Δ.Σ. του Δήμου Βριλησσίων και είναι αυτό που αναρτήθηκε.
ο Αντιδήμαρχος
Κ. Παπασπηλιου
ΟΡΟΙ ΔΟΜΗΣΗΣ
πρ. εφ. ΦΕΚ 859 Δ/1987 - ΦΕΚ 992Δ/1994 - ΦΕΚ 1085Δ/1995
1) Επιτρεπόμενη κάλυψη 40%
2) Συντελεστής Δόμησης 0.40
3) Αρτιότητες
Εμβαδόν : 1000 τ.μ. Πρόσωπο : 200 μ.
Εμβαδόν : 150 τ.μ. Πρόσωπο : 8 μ. (κατά παρέκκλιση πρό 297Δ/1988)
4) Ύψος 11,50μ.
ΕΘΝΙΚΟ ΤΥΠΟΓΡΑΦΕΙΟ
Για τεχνικούς λόγους στο σχεδιάγραμμα έγινε σμίκρυνση κατά ποσοστό 31 %
ΝΟΜΑΡΧΙΑΚΗ ΑΥΤΟΔΙΟΙΚΗΣΗ ΑΘΗΝΩΝ - ΠΕΙΡΑΙΩΣ
ΝΟΜΑΡΧΙΑ ΑΘΗΝΩΝ
ΑΝΑΤΟΛΙΚΟΣ ΤΟΜΕΑΣ
Δ/ΝΣΗ ΠΟΛΕΟΔΟΜΙΑΣ
ΤΜΗΜΑ ΠΟΛΕΟΔΟΜΙΚΟΥ ΣΧΕΔΙΑΣΜΟΥ
ΔΗΜΟΣΙΕΥΤΗΚΕ
Στο με αριθμό
φύλλο του τεύχους
της Εφημερίδας της
Κυβέρνησης της
Το παρόν συνοδεύει την υπ' αριθμ.
Αθηνών που αφορά:
ΘΕΣΗ: Ο.Τ. 388
ΚΛΙΜΑΚΑ: 1:500
ΔΗΜΟΣ ΒΡΙΛΗΣΣΙΩΝ
ΑΡΙΘΜΟΣ ΣΧΕΔΙΟΥ: 3
Αθήνα -2004
Ο ΝΟΜΑΡΧΗΣ
ΙΩΑΝΝΗΣ ΣΓΟΥΡΟΣ
ΑΠΟΣΠΑΣΜΑ ΡΥΜΟΤΟΜΙΚΟΥ ΣΧΕΔΙΟΥ
Ο.Τ. 389
Ο.Τ. 390
Ο.Τ. 386
Ο.Τ. 388
Ο.Τ. 334
Ο.Τ. 331
Ο.Τ. 332
ΓΗΠΕΔΟ ΠΟΔΟΣΦΑΙΡΟΥ
ΚΛΕΙΣΤΟ ΓΥΜΝΑΣΤΗΡΙΟ
ΧΩΡΟΣ ΚΑΤΑΣΚΕΥΗΣ ΚΕΡΚΙΔΩΝ
Υπάρχουσες Κερκίδες
Κτίριο Υπό Κατεδάφιση
ΡΕΜΑ ΒΡΙΛΗΣΣΟΣ
ΣΤΑΘΜΕΥΣΗ
ΣΤΑΘΜΕΥΣΗ
ΟΙΚΟΔΟΜΙΚΗ ΓΡΑΜΜΗ
ΡΥΜΟΤΟΜΙΚΗ ΓΡΑΜΜΗ

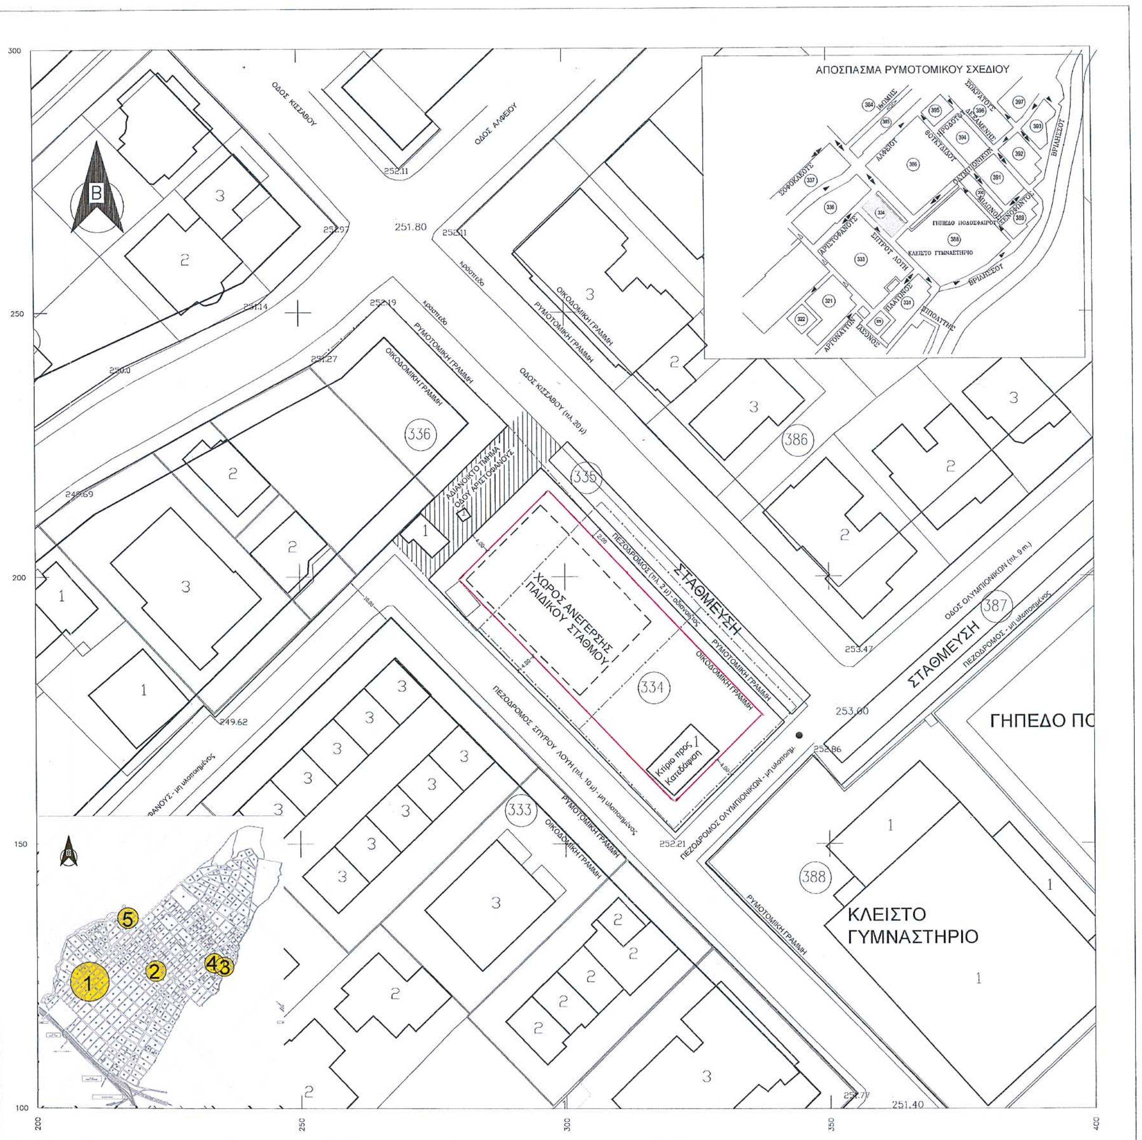

Το παρόν Τοπογραφικό Διάγραμμα συνοδεύει την 1/2004 Απόφαση του Δ.Σ. του Δήμου Βριλησσίων και είναι αυτό που αναρτήθηκε.

ο Αντιδήμαρχος

Κ. Παπαστηλίου

ΟΡΟΙ ΔΟΜΗΣΗΣ	
πρ. εφ. ΦΕΚ 859 Δ/1987	
1) Επιτρεπόμενη κάλυψη	40%
2) Συντελεστής Δόμησης	0.60
3) Αρτιότητες	
Εμβαδόν : 1000 τ.μ.	Πρόσωπο : 200 μ.
Εμβαδόν : 150 τ.μ.	Πρόσωπο : 8 μ. (κατά παρέκλιση πρό 297Δ/1988)
4) Ύψος 8 μ.	

ΕΘΝΙΚΟ ΤΥΠΟΓΡΑΦΕΙΟ
Για τεχνικούς λόγους στο σχεδιάγραμμα έγινε σμίκρυνση κατά ποσοστό 34 %

ΝΟΜΑΡΧΙΑΚΗ ΑΥΤΟΔΙΟΙΚΗΣΗ ΑΘΗΝΩΝ - ΠΕΙΡΑΙΩΣ ΝΟΜΑΡΧΙΑ ΑΘΗΝΩΝ ΑΝΑΤΟΛΙΚΟΣ ΤΟΜΕΑΣ Δ/ΝΣΗ ΠΟΛΕΟΔΟΜΙΑΣ ΤΜΗΜΑ ΠΟΛΕΟΔΟΜΙΚΟΥ ΣΧΕΔΙΑΣΜΟΥ	
ΔΗΜΟΣΙΕΥΤΗΚΕ Στο με αριθμό ......φύλλο του τεύχους ......της Εφημερίδας της Κυβέρνησης της	Το παρόν συνοδεύει την υπ' αριθμ: 5632/332/04 απόφαση Νομάρχη Αθηνών που αφορά:
ΘΕΣΗ: Ο.Τ. 334	ΔΗΜΟΣ ΒΡΙΛΗΣΣΙΩΝ
ΚΛΙΜΑΚΑ: 1:500	ΑΡΙΘΜΟΣ ΣΧΕΔΙΟΥ: 4
	Αθήνα 27/8 - 2004 Ο ΝΟΜΑΡΧΗΣ ΙΩΑΝΝΗΣ ΣΓΟΥΡΟΣ

ΑΠΟΣΠΑΣΜΑ ΡΥΜΟΤΟΜΙΚΟΥ ΣΧΕΔΙΟΥ

ΟΡΟΙ ΔΟΜΗΣΗΣ		
ΔΙΑΤΑΓΜΑΤΑ	17/04/1969 ΦΕΚ 659/95	
ΑΡΤΙΟΤΗΤΑ	ΕΜΒΑΔΟΝ (Ε)	Ε=550 μ2
	ΠΡΟΣΟΨΗ (Π)	Π=14 μ
ΠΑΡΕΚΛΙΣΗ (προ 28/11/1968)	ΕΜΒΑΔΟΝ (Ε)	Ε=200 μ2
	ΠΡΟΣΟΨΗ (Π)	Π=10 μ
ΣΥΝΤΕΛΕΣΤΗΣ ΔΟΜΗΣΗΣ	ΣΔ = 1.00	
ΚΑΛΥΨΗ	Κ = 40 %	
ΥΨΟΣ	Υ = 14μ + 1μ (PILOTIS)	
ΠΑΡΑΤΗΡΗΣΕΙΣ	ΦΕΚ 423Δ/4-5-94 Ο.Τ. 79β, 79γ ΣΔ=0.80 , Υ=10μ	

ΕΘΝΙΚΟ ΤΥΠΟΓΡΑΦΕΙΟ
Για τεχνικούς λόγους στο σχεδιάγραμμα έγινε σμίκρυνση κατά ποσοστό 30 %

ΠΕΖΟΔΡΟΜΟΣ 6μ

ΠΕΖΟΔΡΟΜΟΣ

ΙΘΑΚΗΣ

ΜΗΚΥΝΩΝ

ΝΕΣΤΟΡΟΣ

ΠΑΡΙΔΟΣ

ΠΑΤΡΟΚΛΟΥ

95 94 94Α 93 96 97 91 90 88

ΜΕΝΕΛΑΟΣ Δ
Χ=+10.24729
ψ=+7690.19

Το παρόν Τοπογραφικό Διάγραμμα συνοδεύει την Απόφαση του Δημοτικού Συμβουλίου του Δήμου Βριλησσίων και είναι αυτό που κατατέθηκε

Ο ΔΗΜΑΡΧΟΣ
Α. ΝΤΙΝΟΠΟΥΛΟΣ

ΝΟΜΑΡΧΙΑΚΗ ΑΥΤΟΔΙΟΙΚΗΣΗ ΑΘΗΝΩΝ - ΠΕΙΡΑΙΩΣ
ΝΟΜΑΡΧΙΑ ΑΘΗΝΩΝ
ΑΝΑΤΟΛΙΚΟΣ ΤΟΜΕΑΣ
Δ/ΝΣΗ ΠΟΛΕΟΔΟΜΙΑΣ
ΤΜΗΜΑ ΠΟΛΕΟΔΟΜΙΚΟΥ ΣΧΕΔΙΑΣΜΟΥ

ΔΗΜΟΣΙΕΥΤΗΚΕ Στο με αριθμό ....φύλλο του τεύχους ....της Εφημερίδας της Κυβέρνησης της	Το παρόν συνοδεύει την υπ' αριθμ: 5632/332/04 απόφαση Νομάρχη Αθηνών που αφορά:
ΘΕΣΗ: Ο.Τ. 96	ΔΗΜΟΣ ΒΡΙΛΗΣΣΙΩΝ
ΚΛΙΜΑΚΑ: 1:500	ΑΡΙΘΜΟΣ ΣΧΕΔΙΟΥ: 5

Αθήνα - -2004

Ο ΝΟΜΑΡΧΗΣ

27 ΙΟΥΛ. 2004
ΣΟΦΙΑ ΠΑΠΑΔΟΠΟΥΛΟΥ
ΙΩΑΝΝΗΣ ΣΓΟΥΡΟΣ